


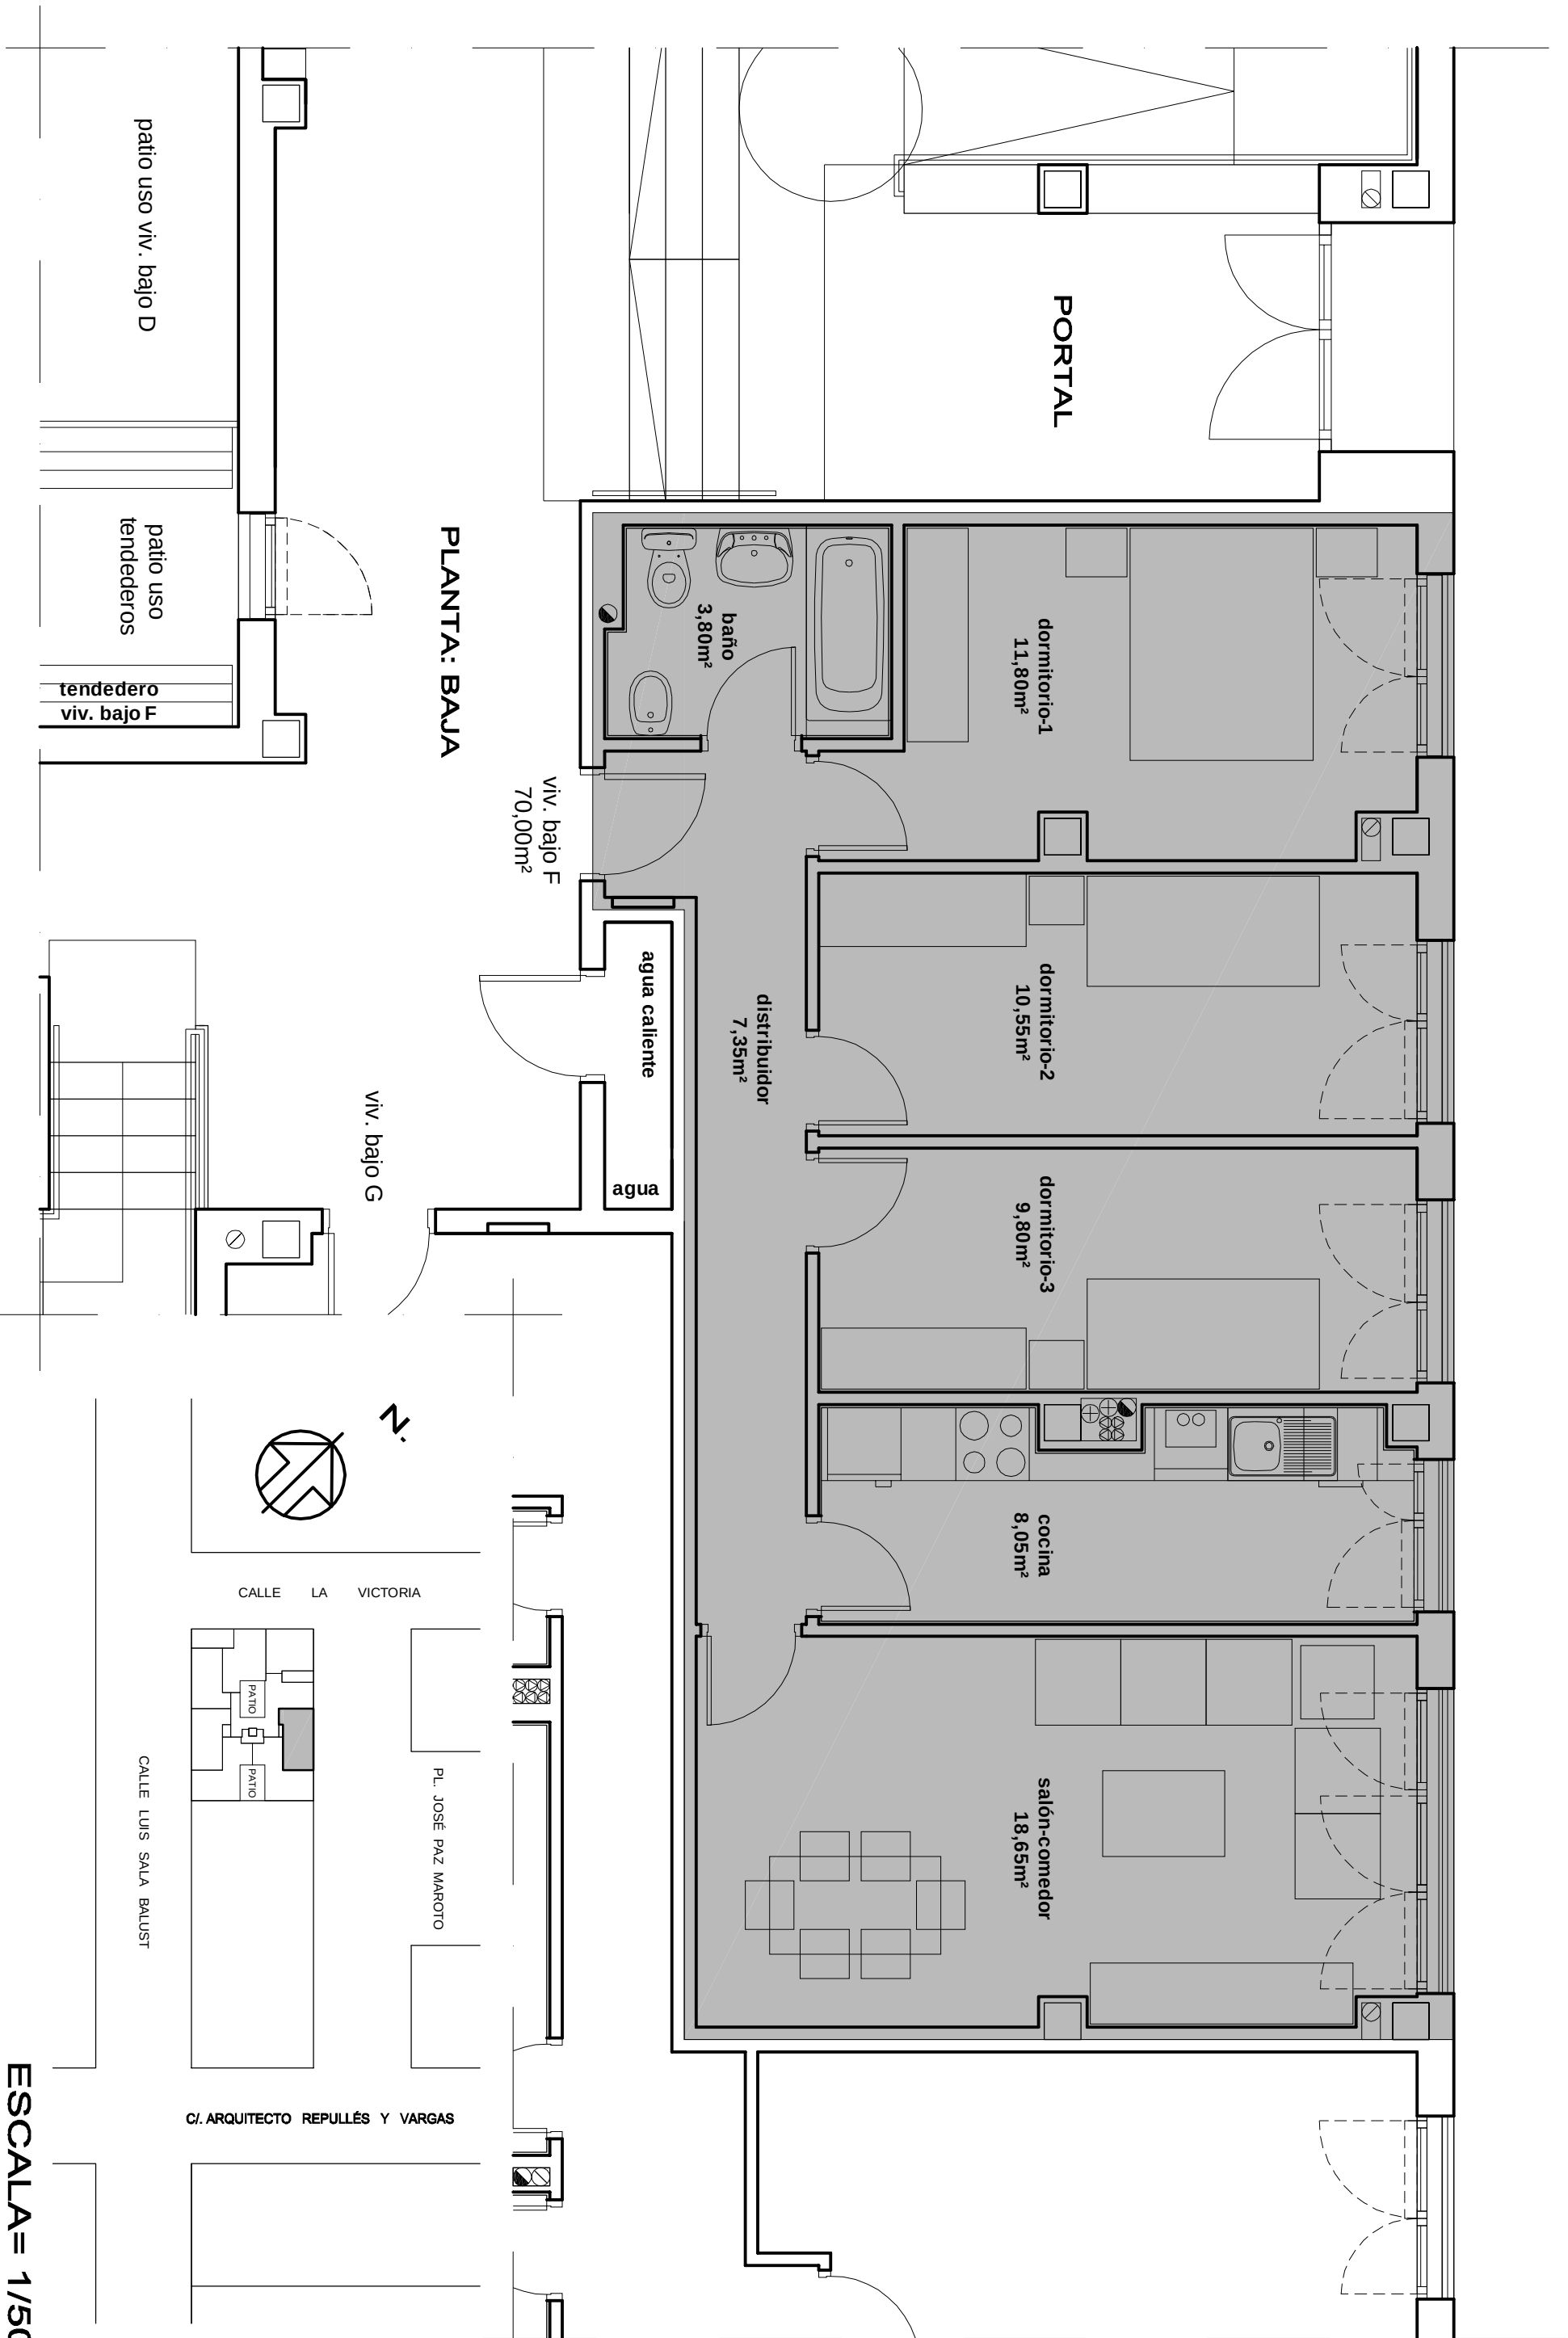

P.	VIV. TIPO - F.	SUP. UTIL	SUP. CONST.	SUP.CONST. TOTAL
BAJA	PORTAL - 1	70,00 m2	80,70 m2	94,07 m2

ESCALA= 1/50



PATRONATO DE VIVIENDA Y URBANISMO
Ayuntamiento de Salamanca

DETALLE DE LA FORMA DE PAGO

Promoción 16-ED. 29 VPP. "PIZARRALES OESTE"

Precio m²: 1.200

Tipo	Inmueble	Mtr. Útiles	Dorm.	Baños	Importe
Vivienda	VI-I -BJ -F	70,00	3	1	84.000,00
Garaje	GA-6	22,50			14.000,00

	TOTAL	Neto	I.V.A. (4%)
Precio Total	101.920,00	98.000,00	3.920,00

Forma de Pago

A Firma de Contrato	7.840,00
Pendiente de Financiar	15.680,00
Préstamo Hipotecario	78.400,00

Detalle del Pendiente de Financiar

Fecha Vto.	Principal
30/06/2015	7.840,00
LL 31/12/2015	7.840,00
Total	15.680,00

Detalle del Préstamo Hipotecario (Sin valor contractual)

	AÑOS	CUOTAS	CUOTA MENSUAL
	Euros		Euros
Cantidad hipoteca	78.400,00	25	300
			371,78

Tipo interés orientativo 3%