



CALLE RAMON DE MESONERO

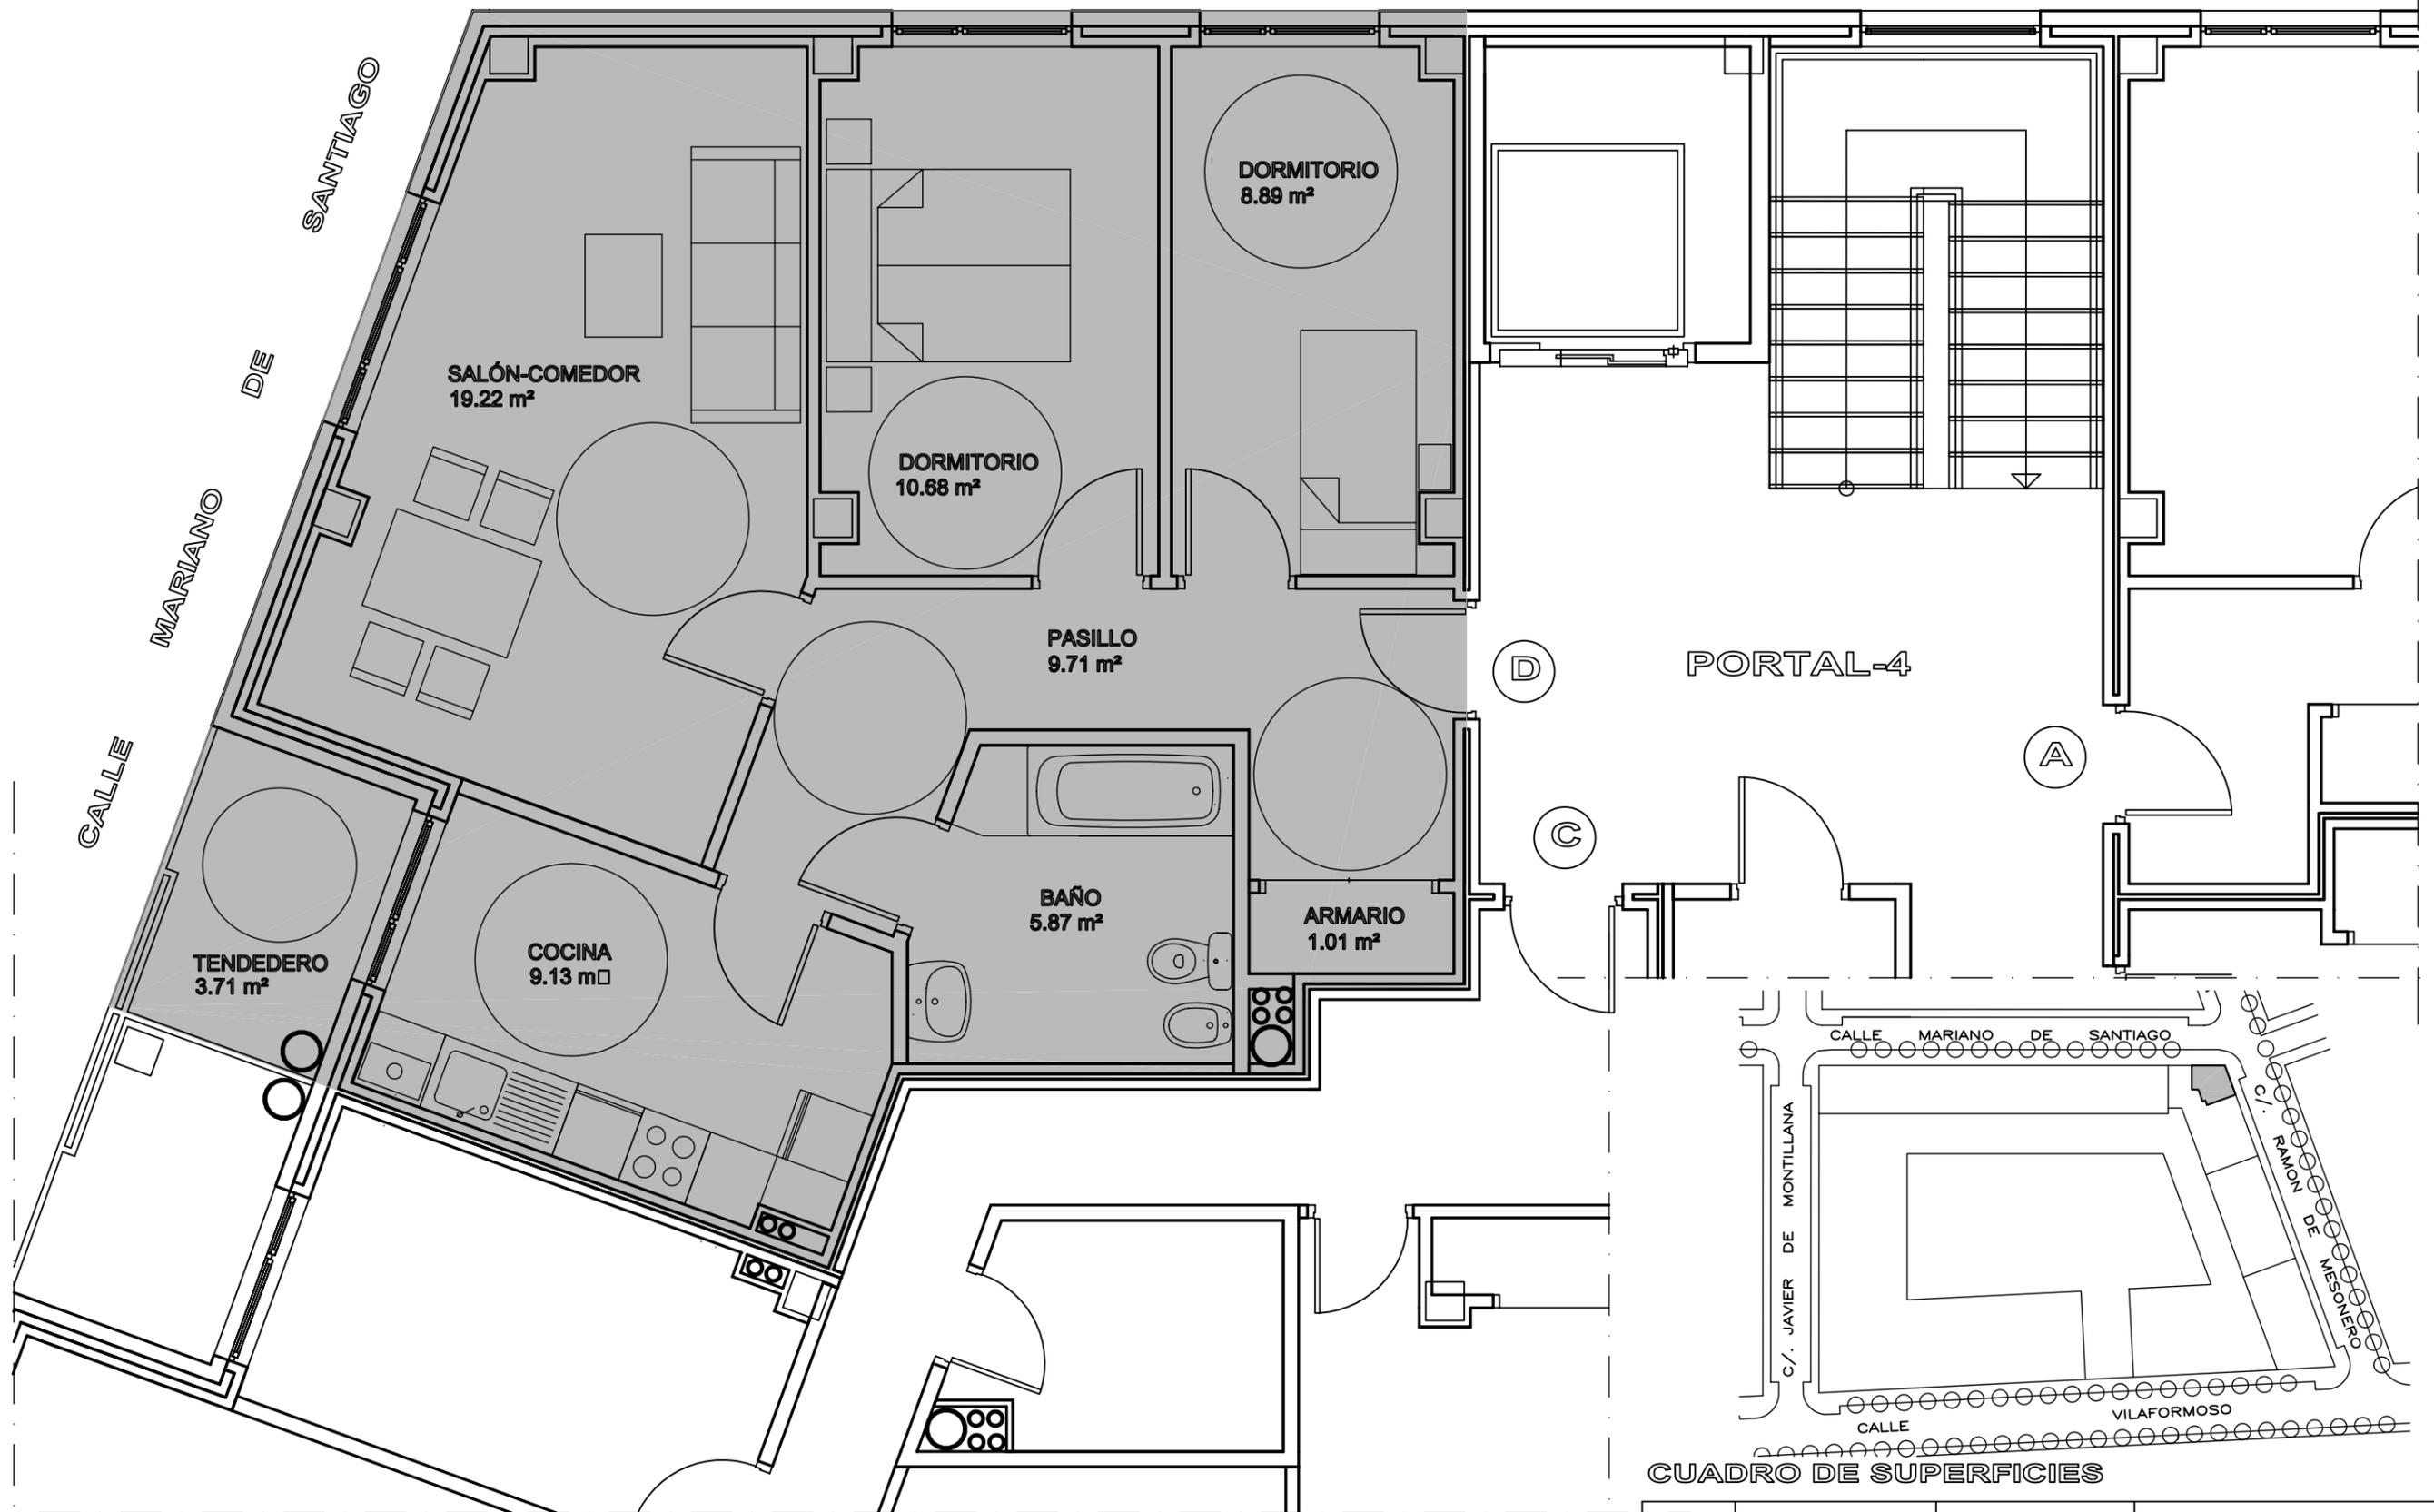

ESCALA= 1/50

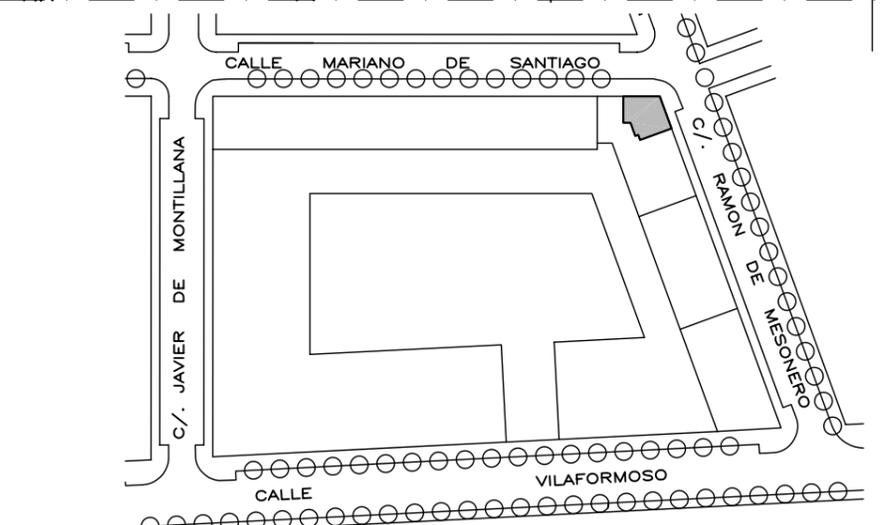

CUADRO DE SUPERFICIES

PL.	VIV. TIPO	SUP. UTIL	SUP.CONST. TOTAL
1.	D. Portal 4	66,36 m2	94,28 m2

DATOS DE LA VIVIENDA

PROMOCION	72 VPP S35C PC.M15A "VISTAHERMOSA"
PISO	PORTAL 4 – 1º D
Nº DORMITORIOS	2
SUP. UTIL	66,36 m2
Nº GARAJE	50
SUP. GARAJE	21,76 m2
Nº TRASTERO	28
SUP. TRASTERO VPO	6,86 m2

DATOS ECONÓMICOS VENTA

MODULO	1.310,00 €
PRECIO GARAJE	15.000 €
PRECIO TRASTERO	4.000,00 €
PRECIO VIVIENDA	86.931,60 €
BASE IMPONIBLE	105.931,60 €
IVA	4.237,26 €
PRECIO TOTAL	110.168,86 €
HIPOTECA	84.740,00 €
ENTRADAS	25.428,86 €
AMORTIZACION	289,22 €

PREVISTA SEGÚN TIPO DE INTERES VIGENTE EN MAYO 2015: 1,42 %

(EURIBOR A 12 MESES + 1,25%)

REVISABLE ANUALMENTE

PLAZO: 30 AÑOS

HIPOTECA SUJETA A AUTORIZACIÓN BANCARIA

DATOS ECONÓMICOS ALQUILER CON OPCIÓN A COMPRA

CUOTA ALQUILER	481,69 €
COEFICIENTE A VENTA	90% PRIMER AÑO
	80% SEGUNDO AÑO
	70 % TERCER AÑO
	60 % CUARTO AÑO
	50 % A PARTIR QUINTO AÑO